



Ansicht Lärmschutzwand

M. 1:100

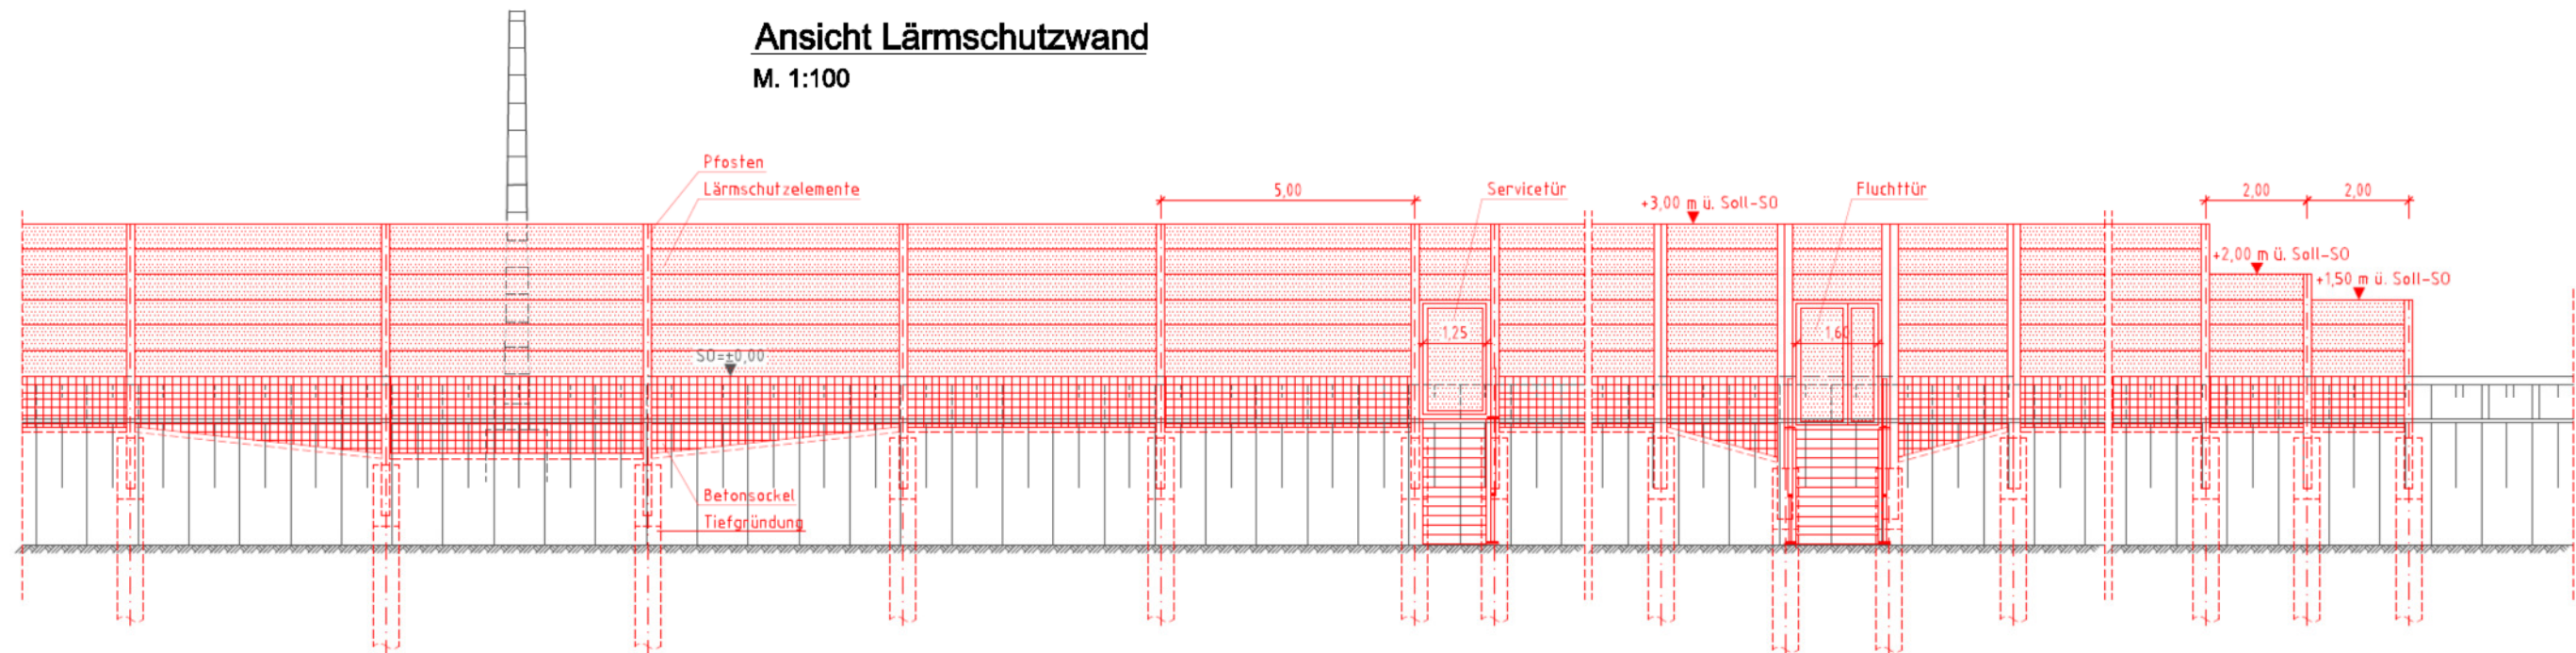

Draufsicht Lärmschutzwand

M. 1:100

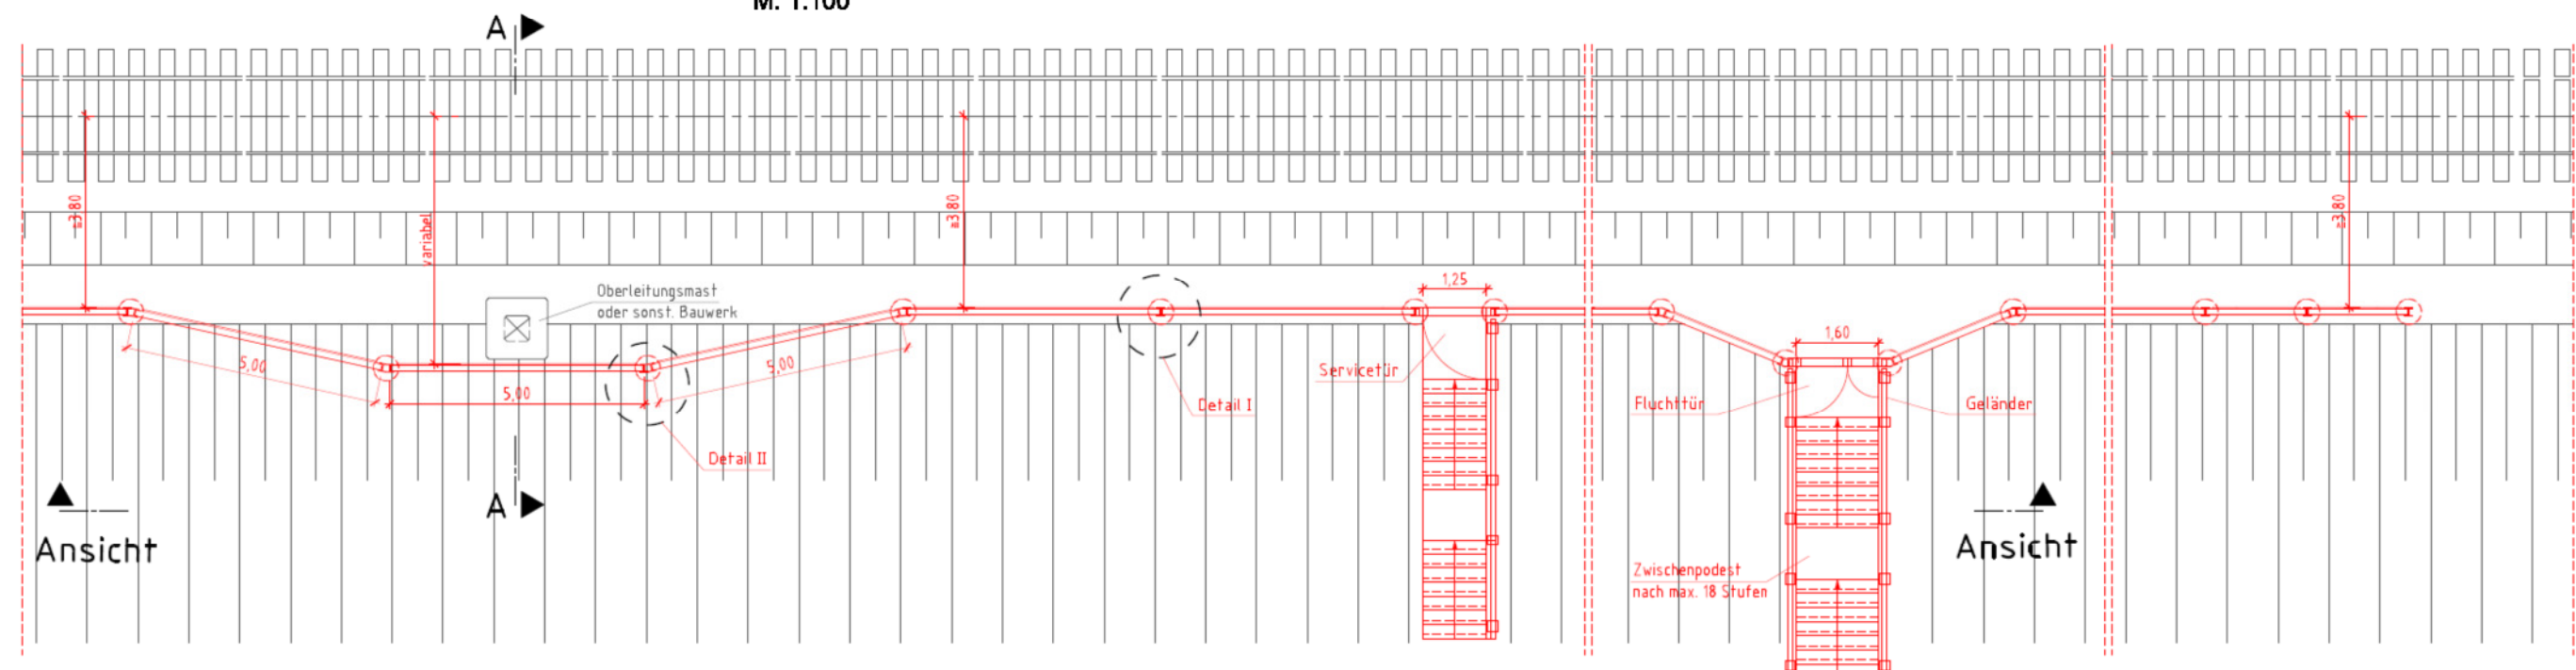

Lärmsanierung Springe 1

Strecke 1760 Hannover – Soest, km 21,794 – km 30,010
Detailplan: Regelausführung LSW
Ansicht